



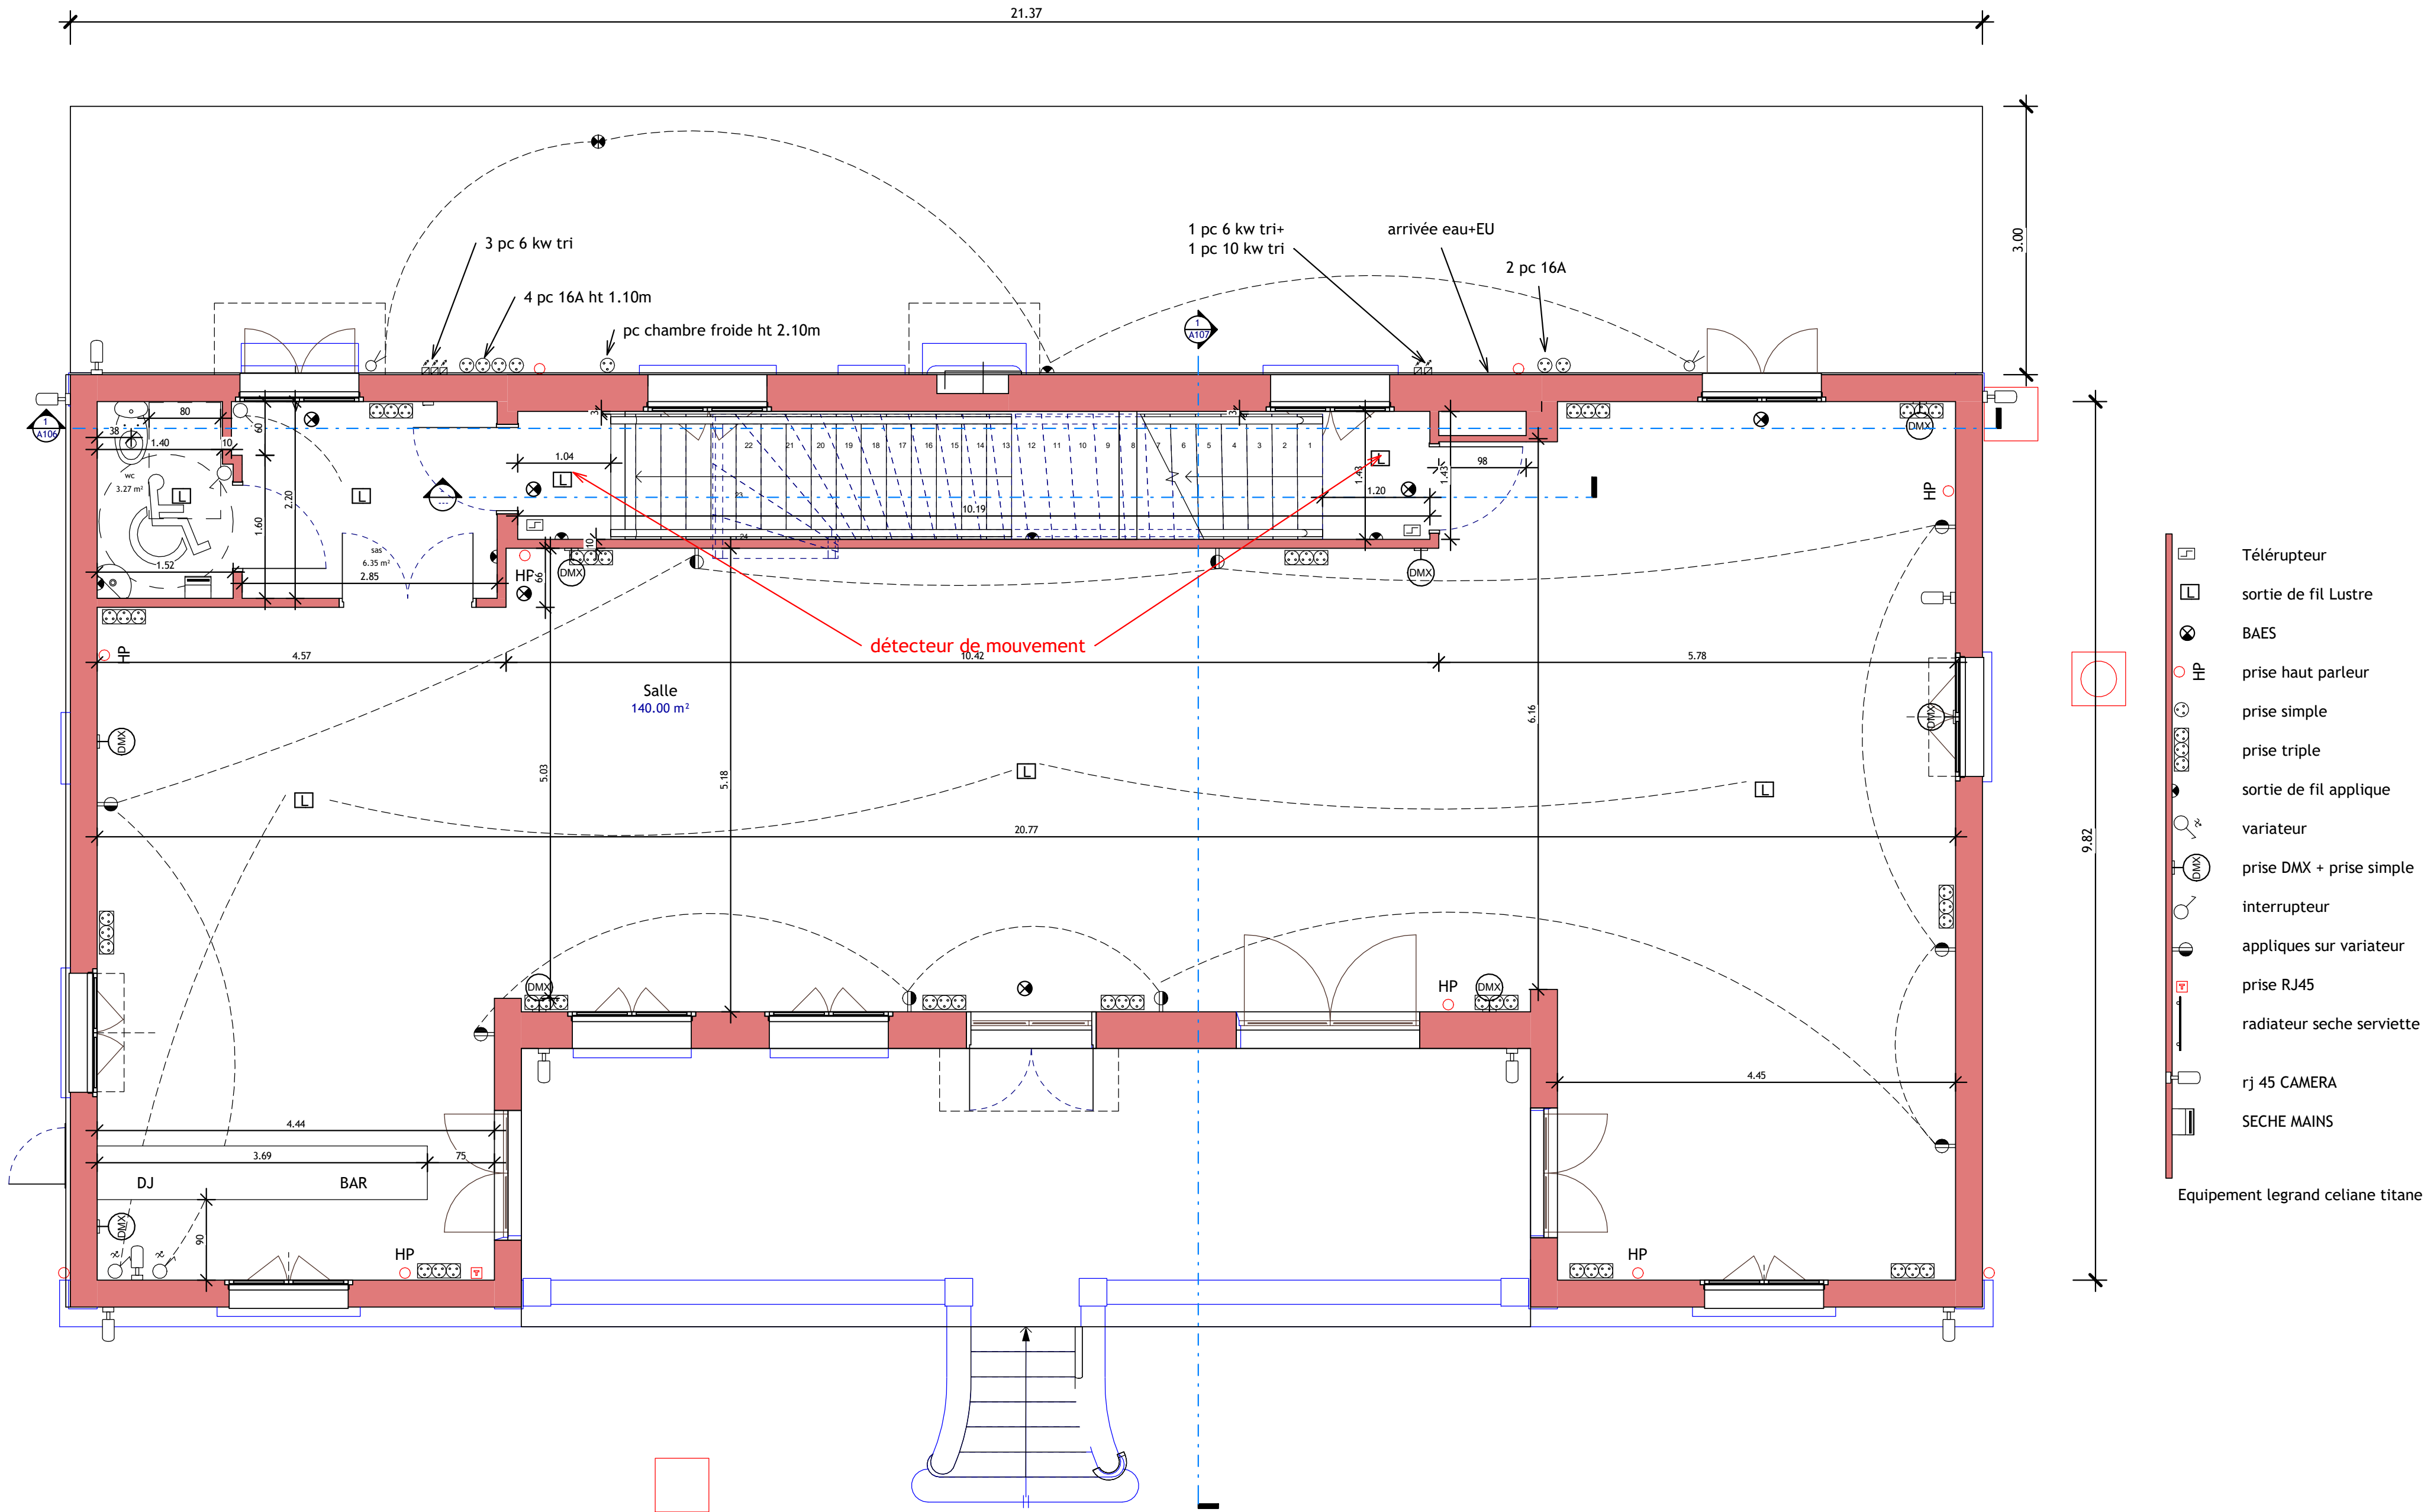
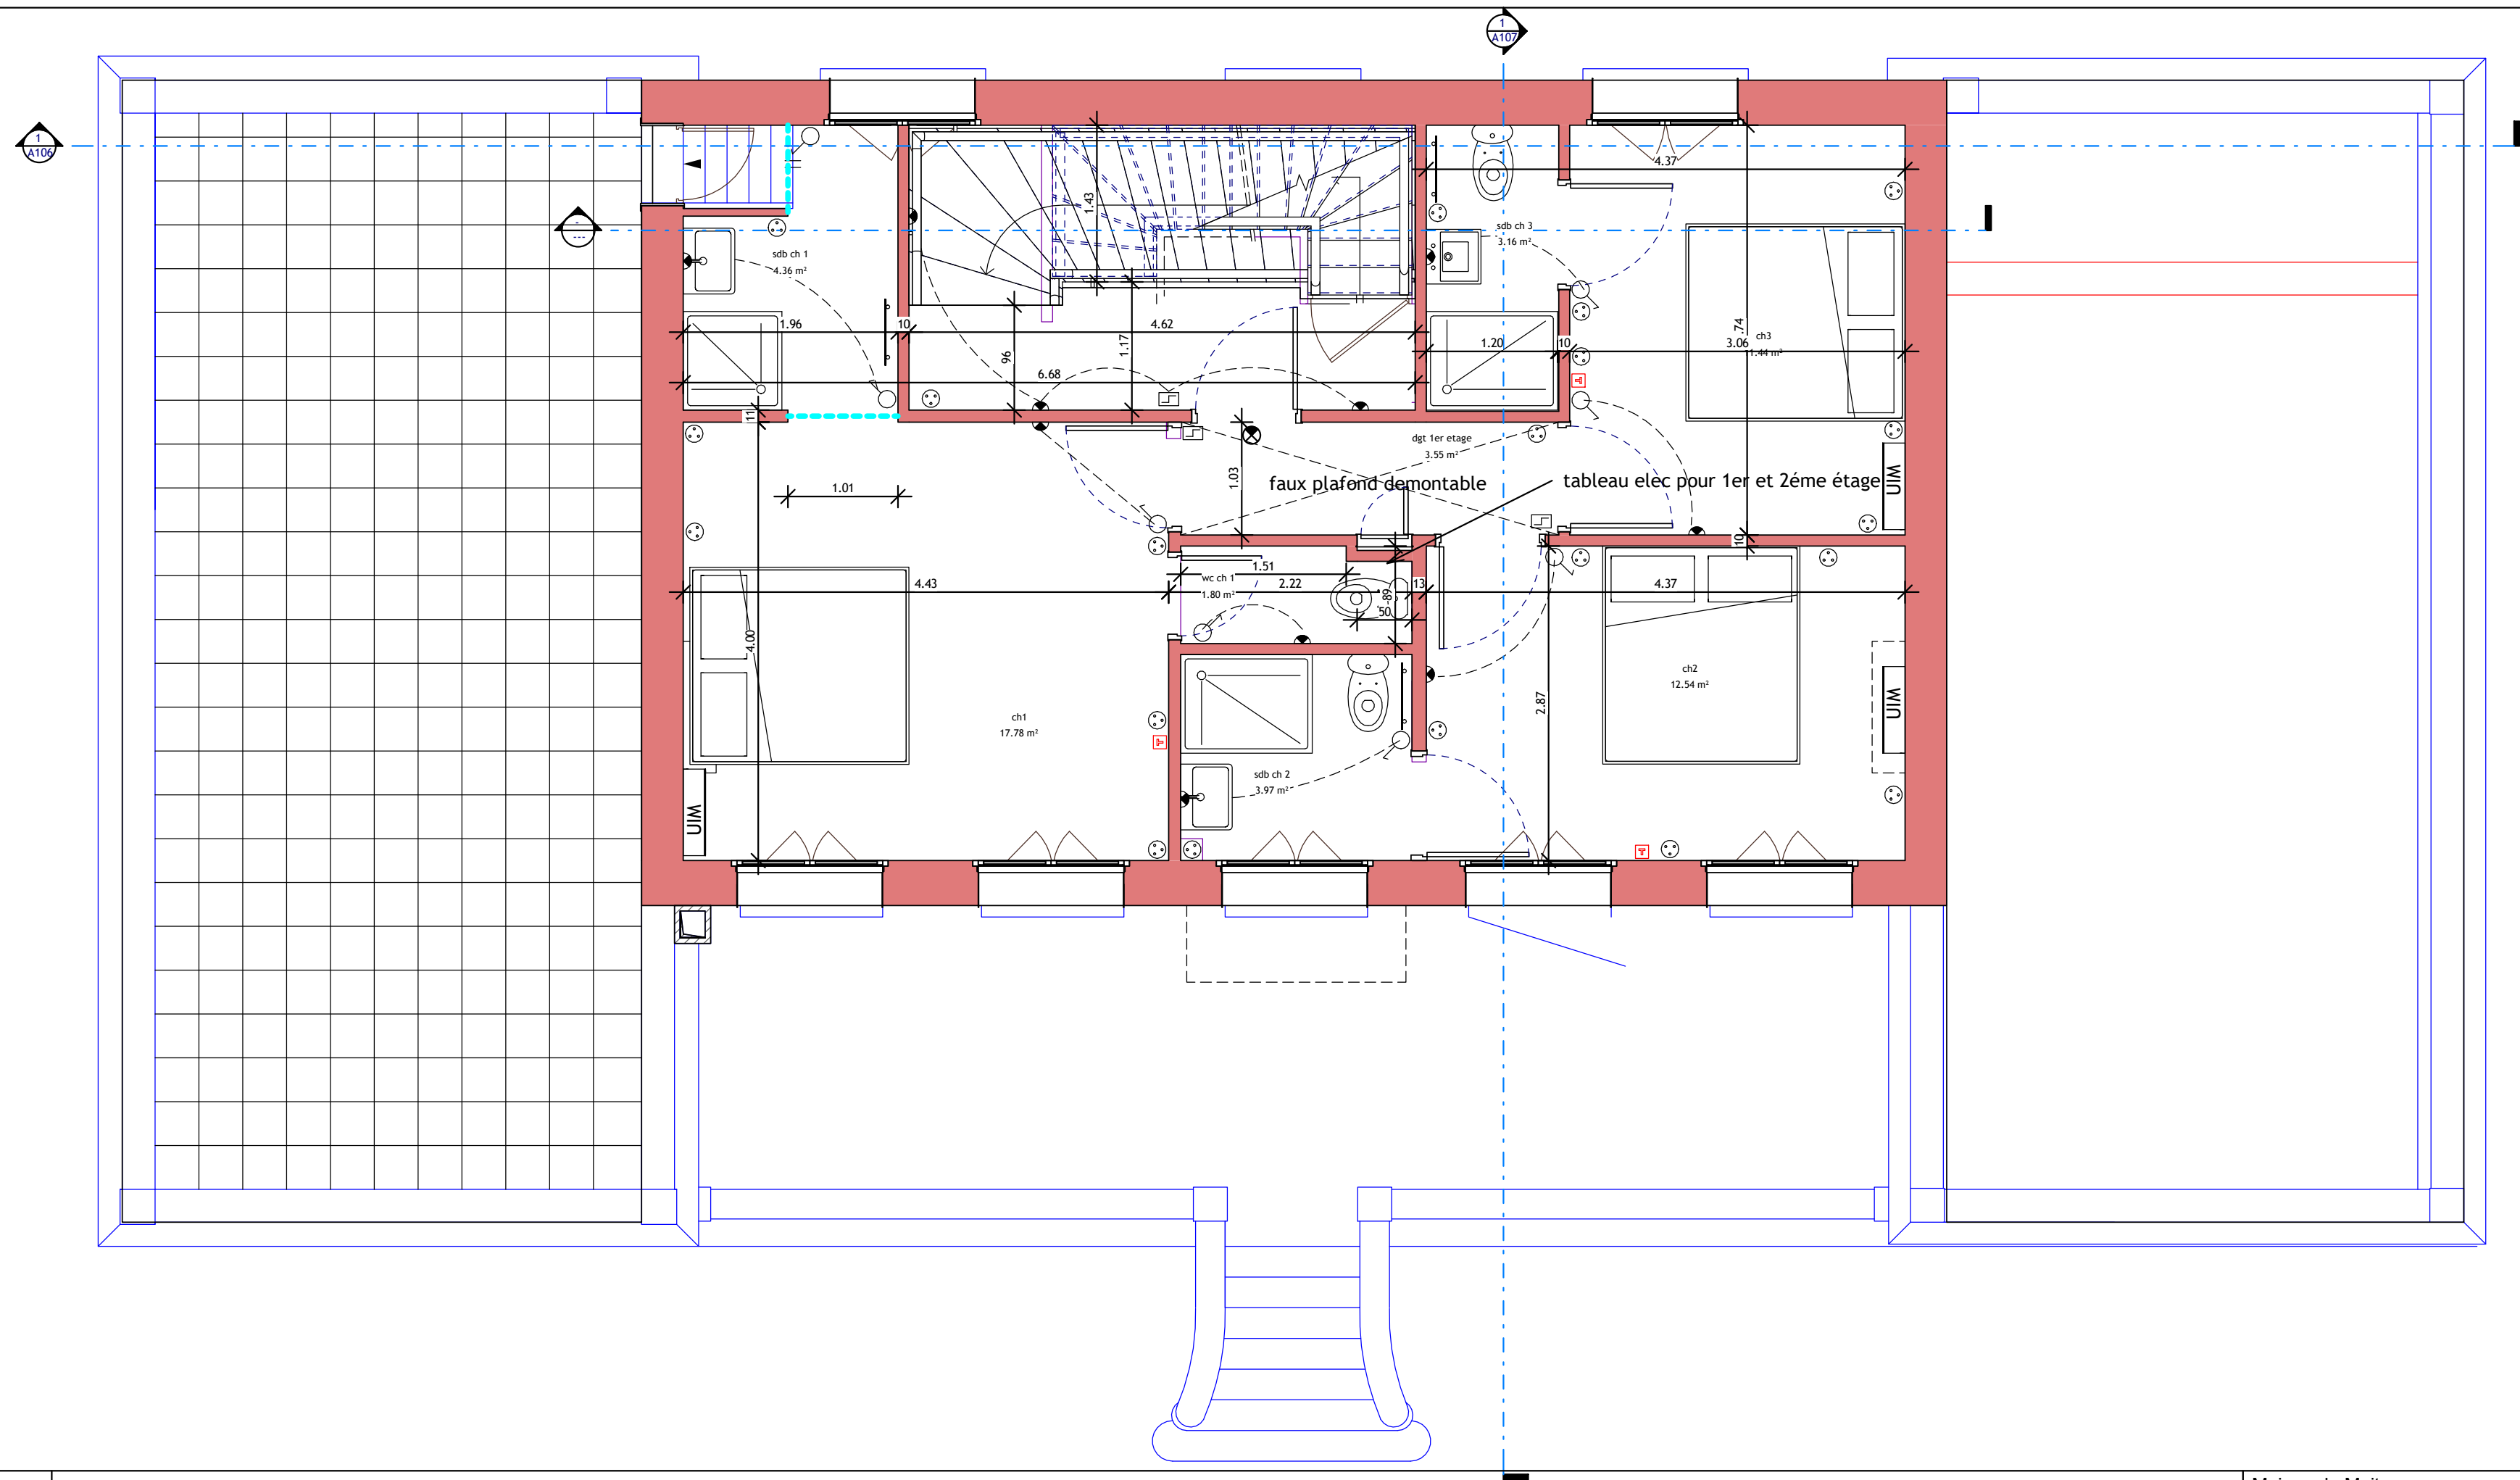
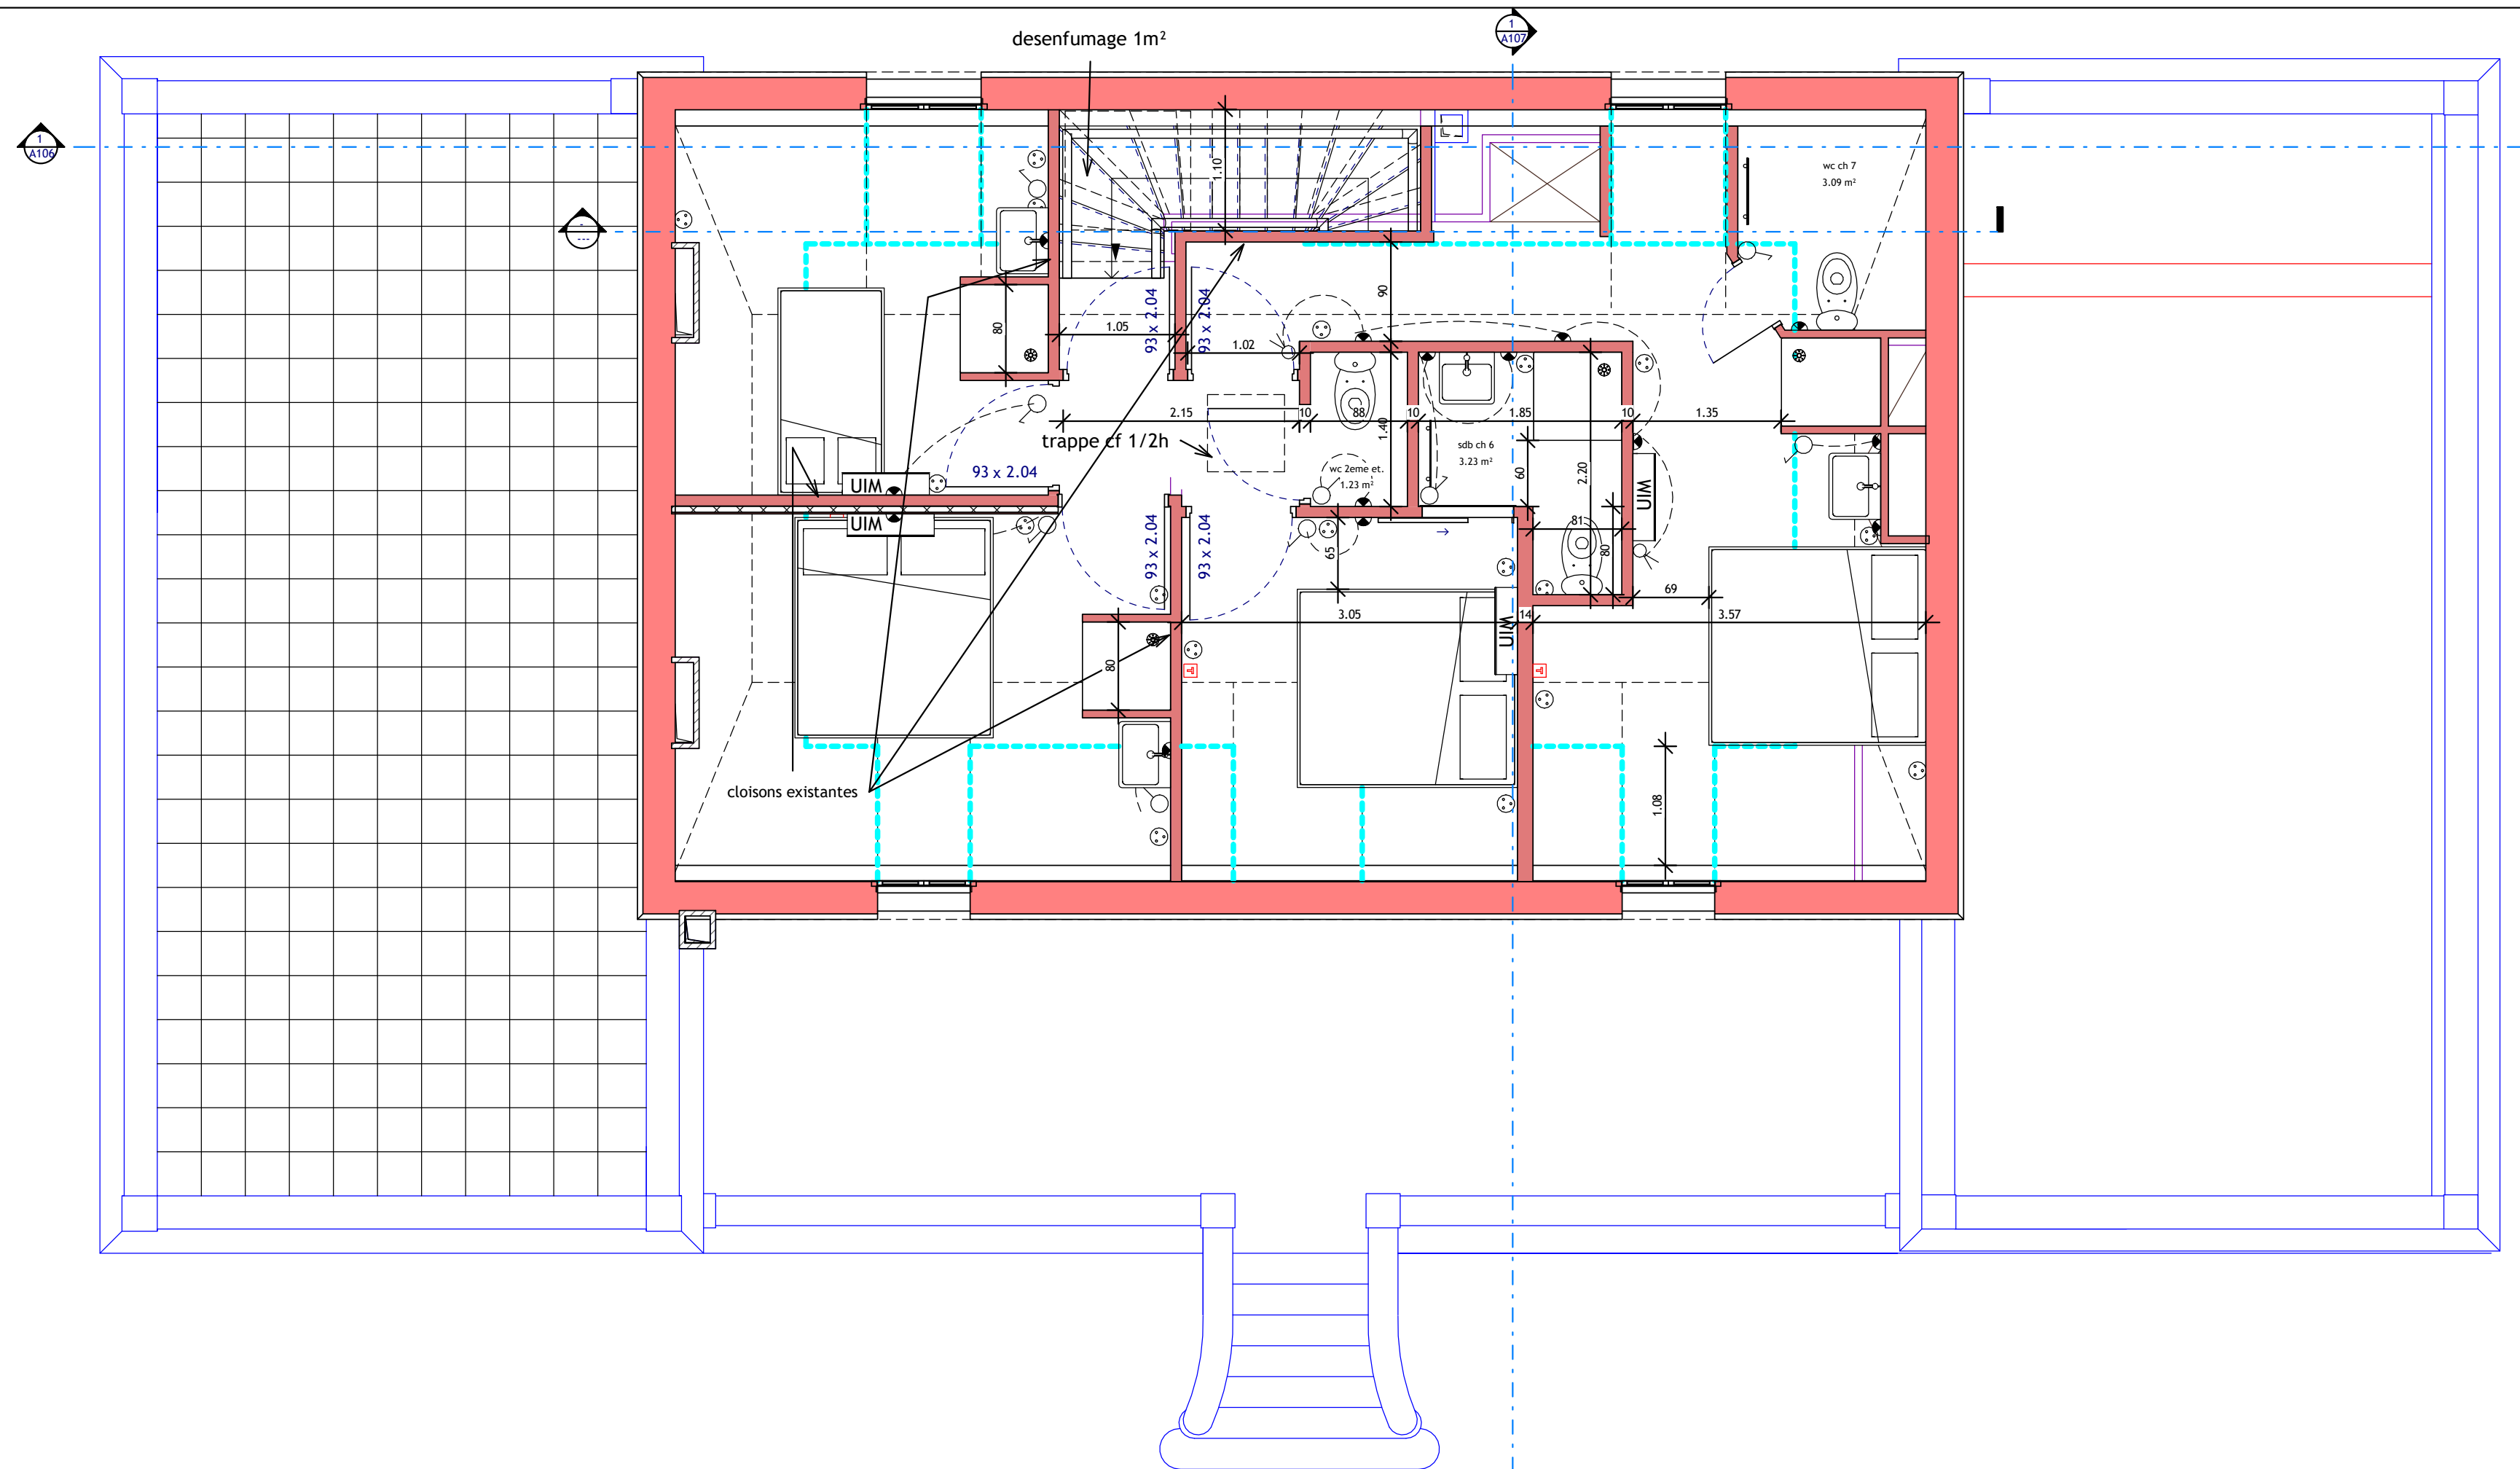


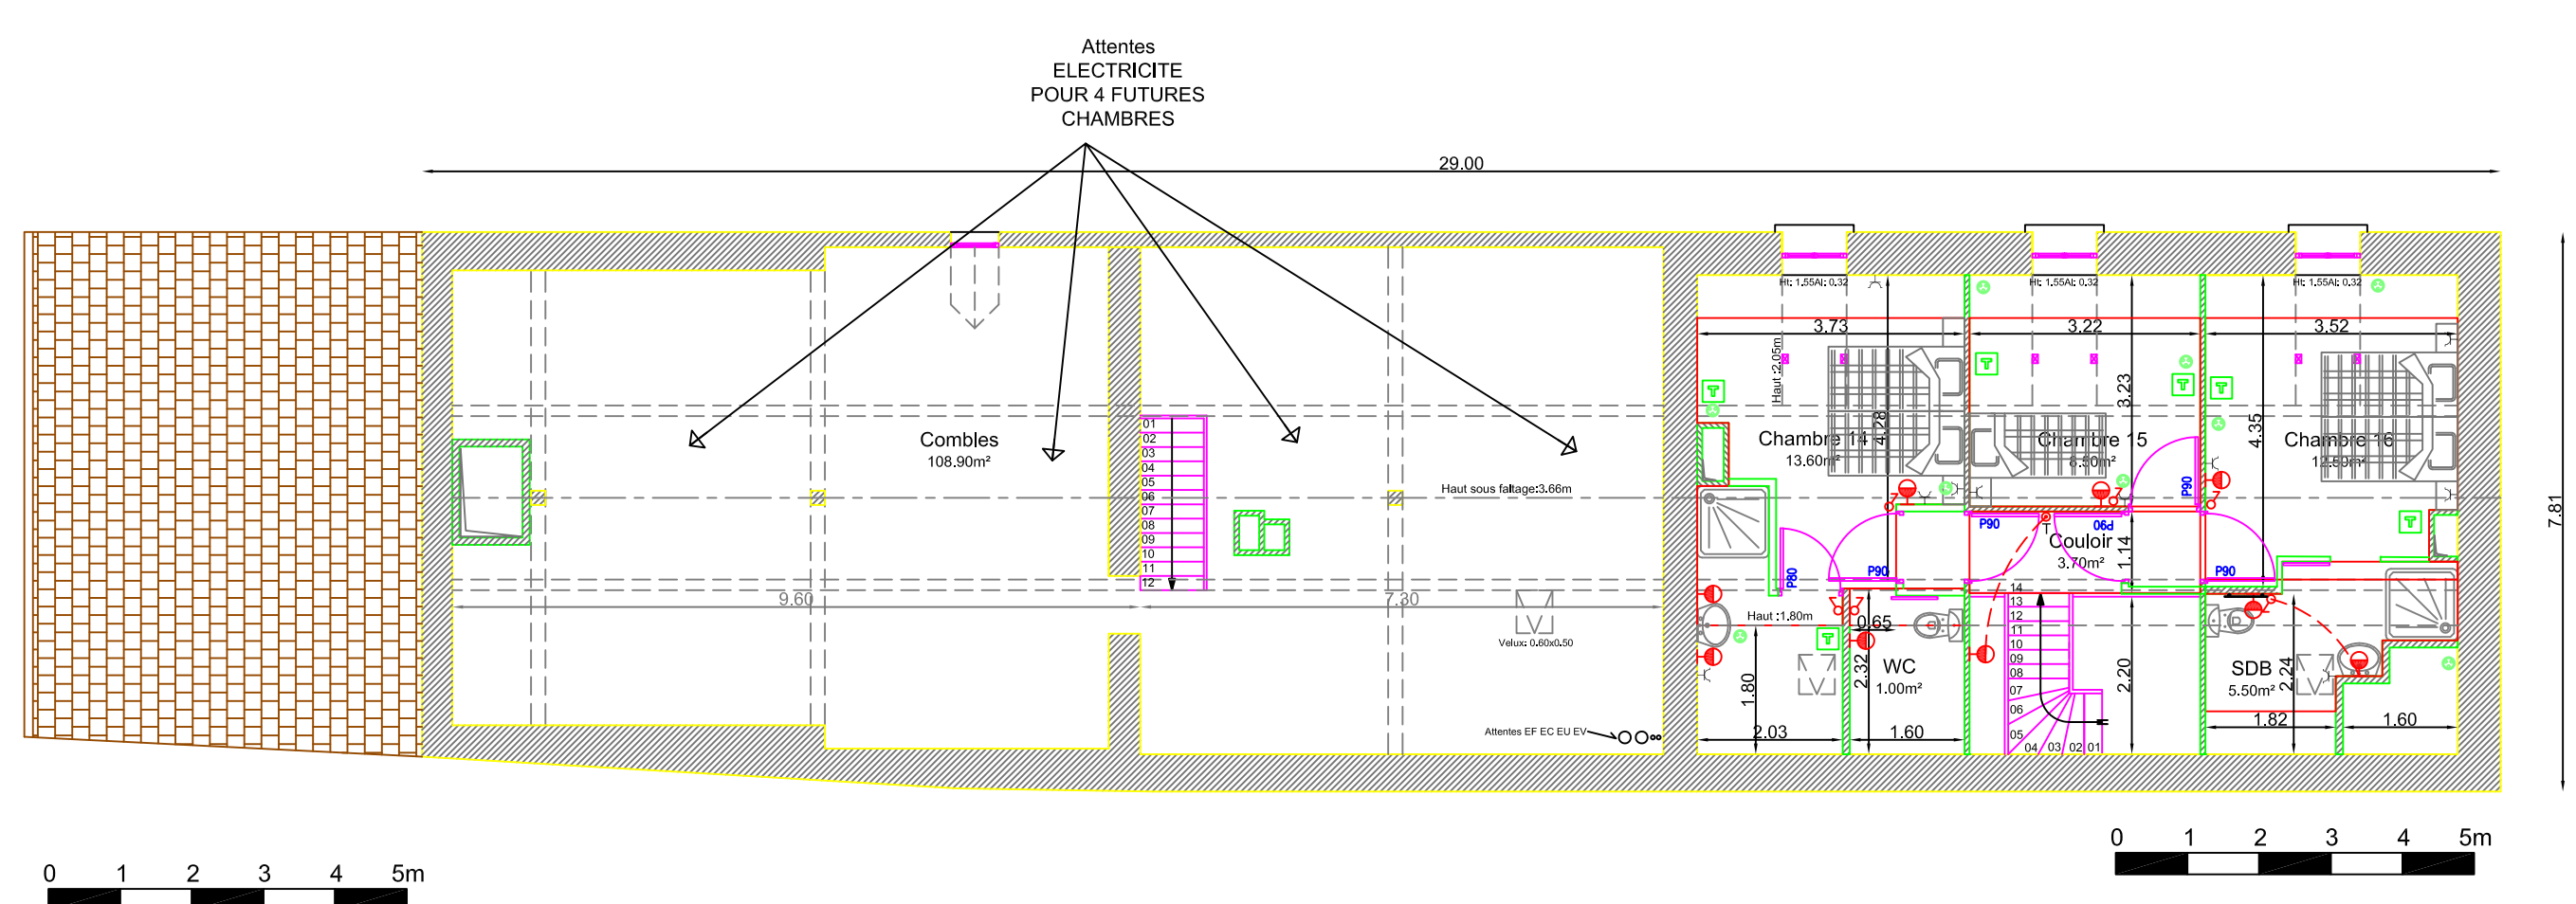

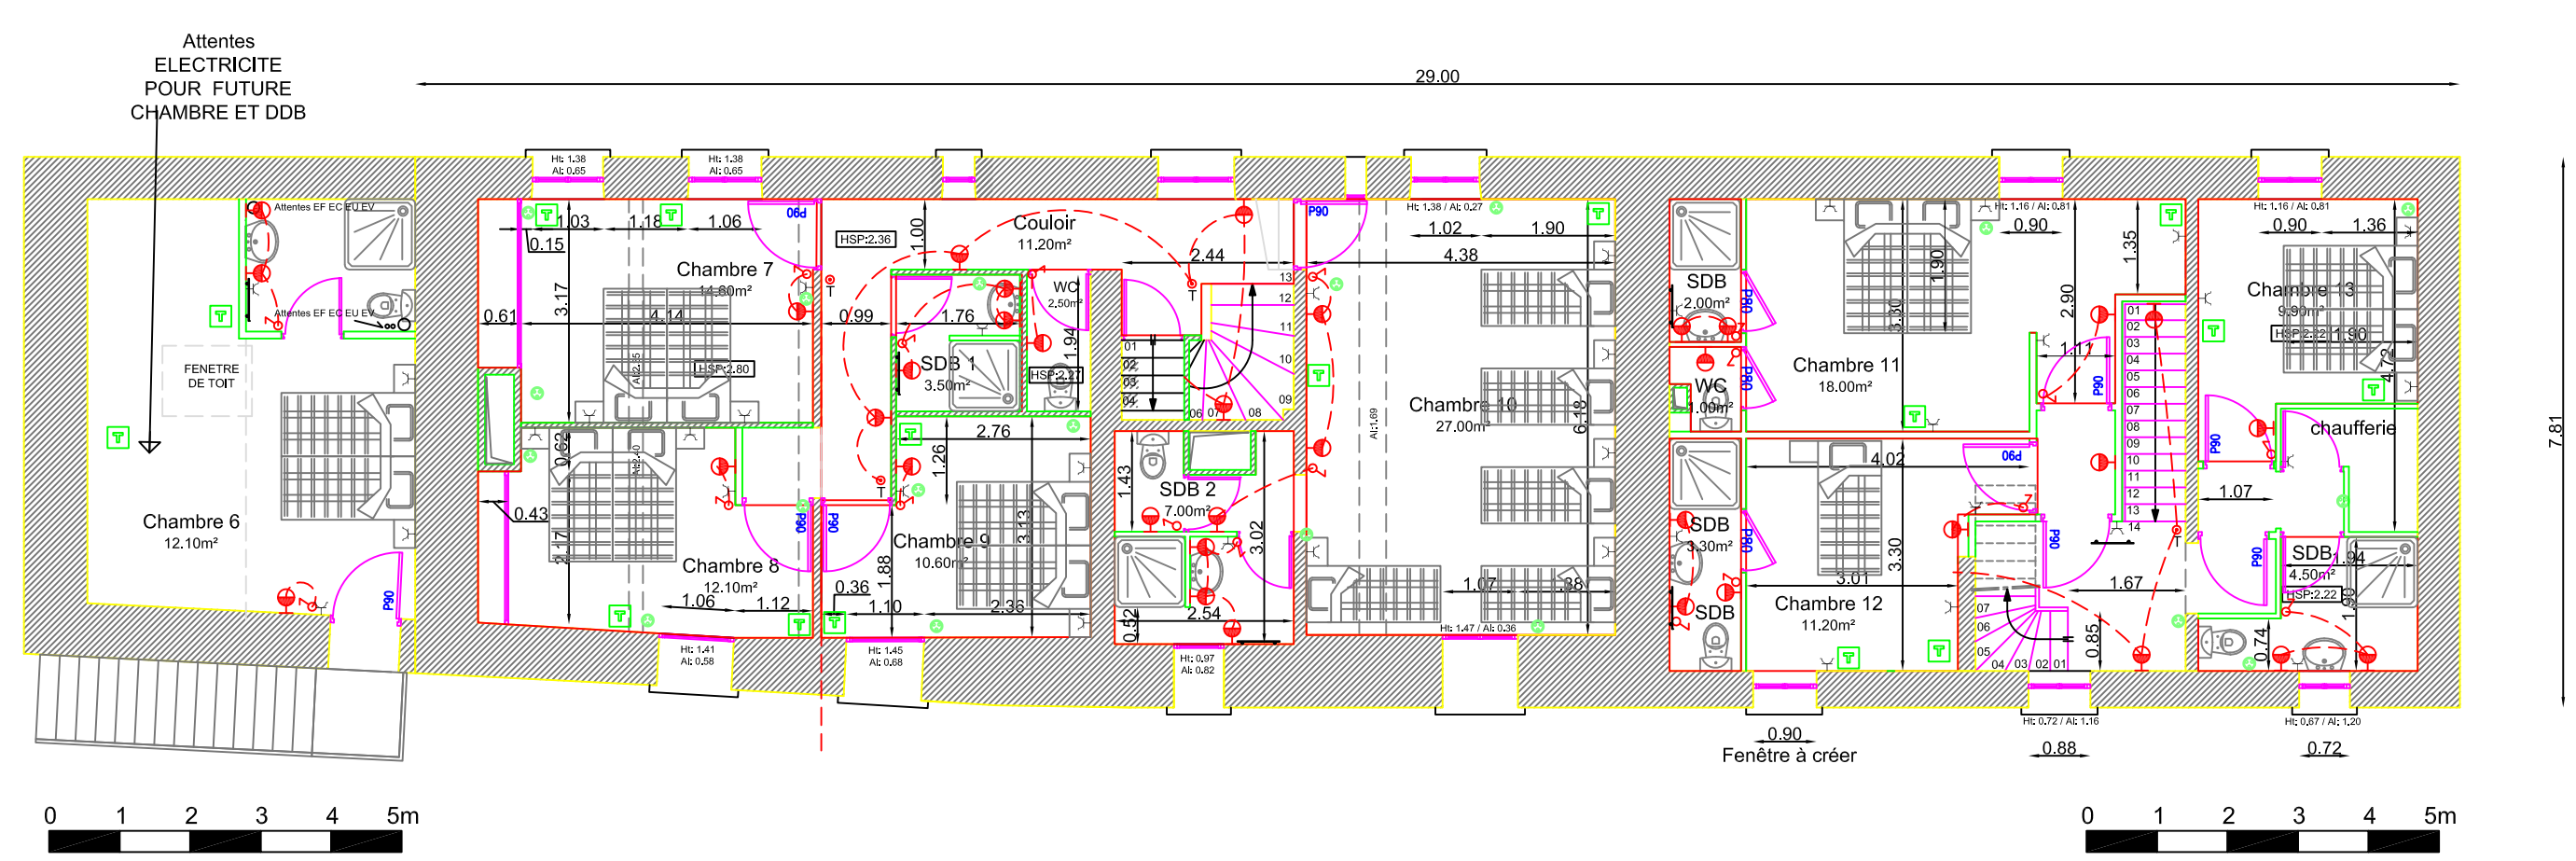

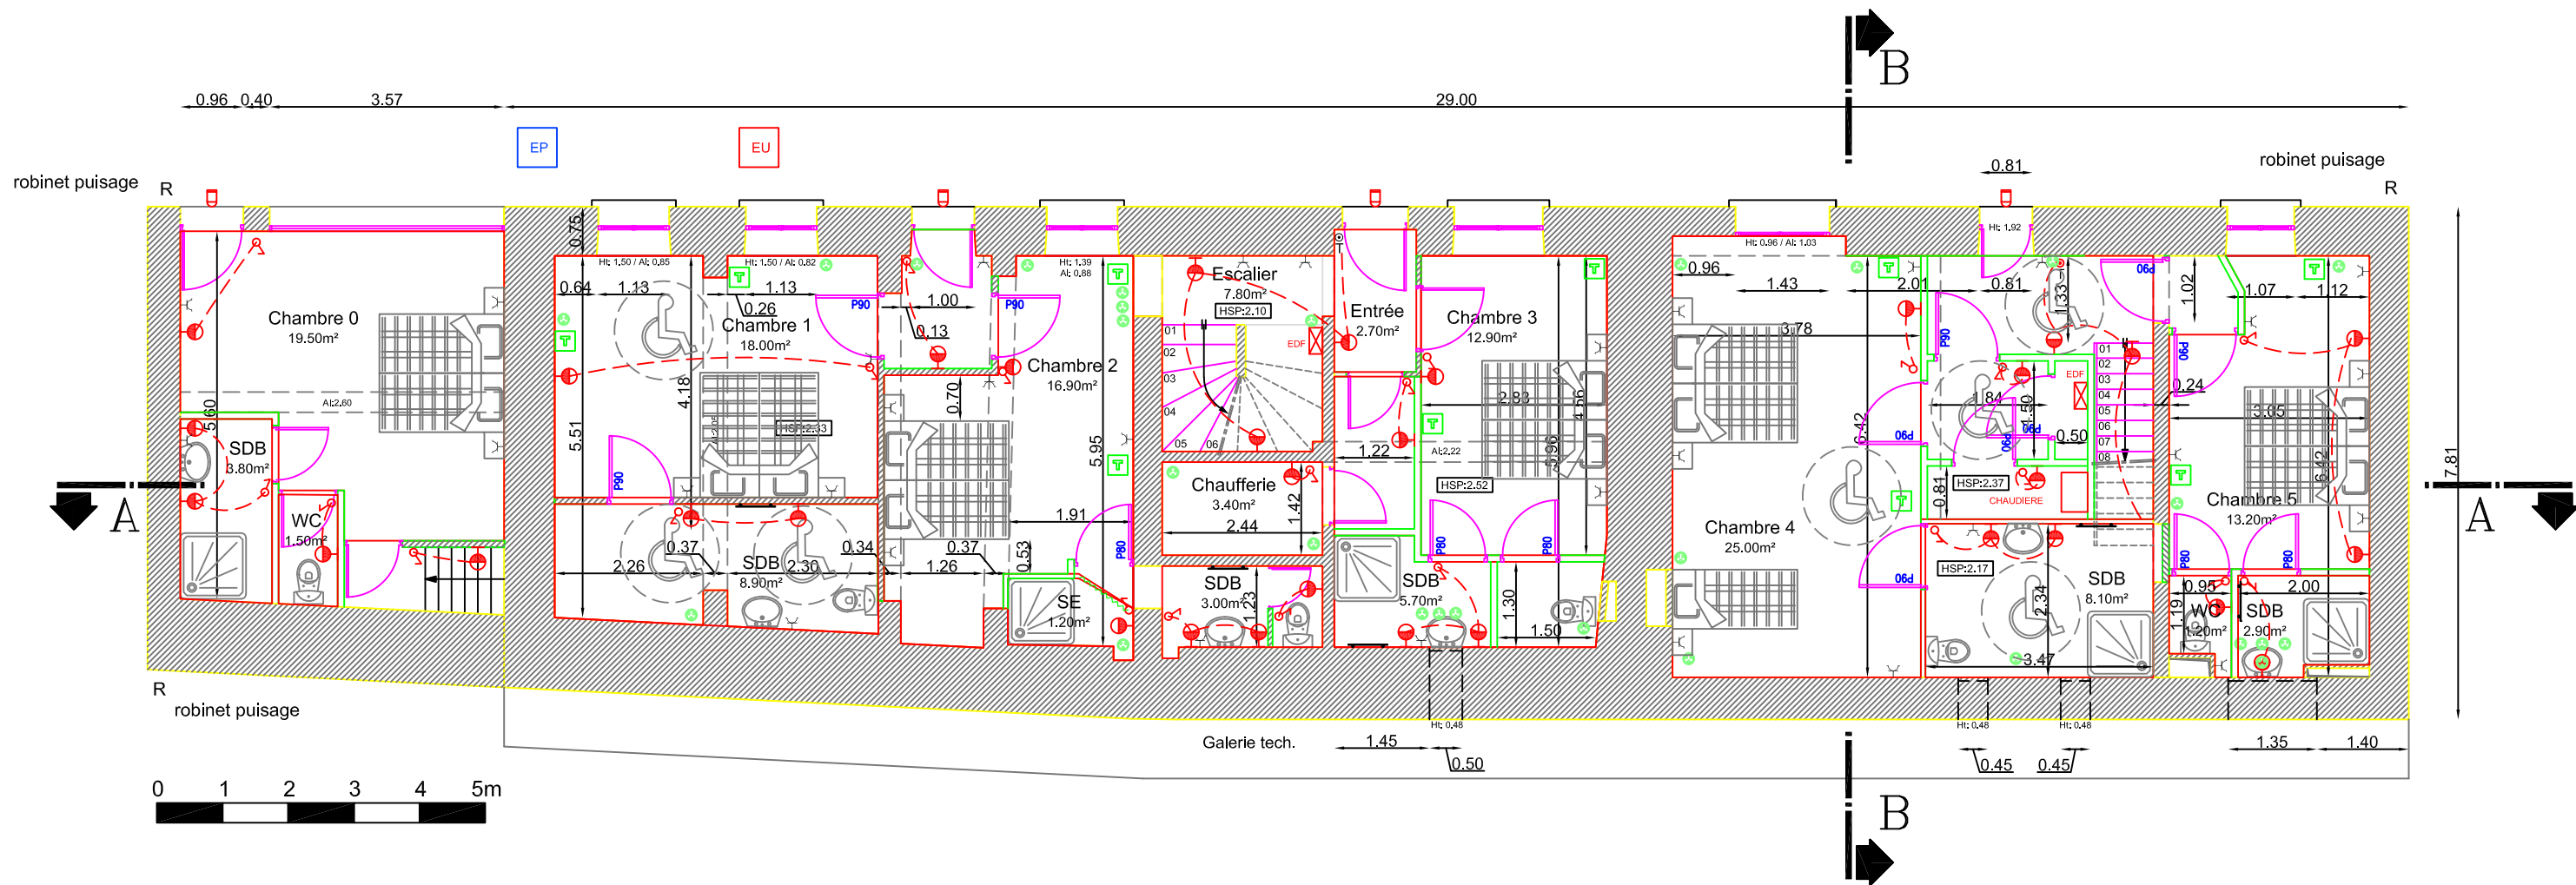

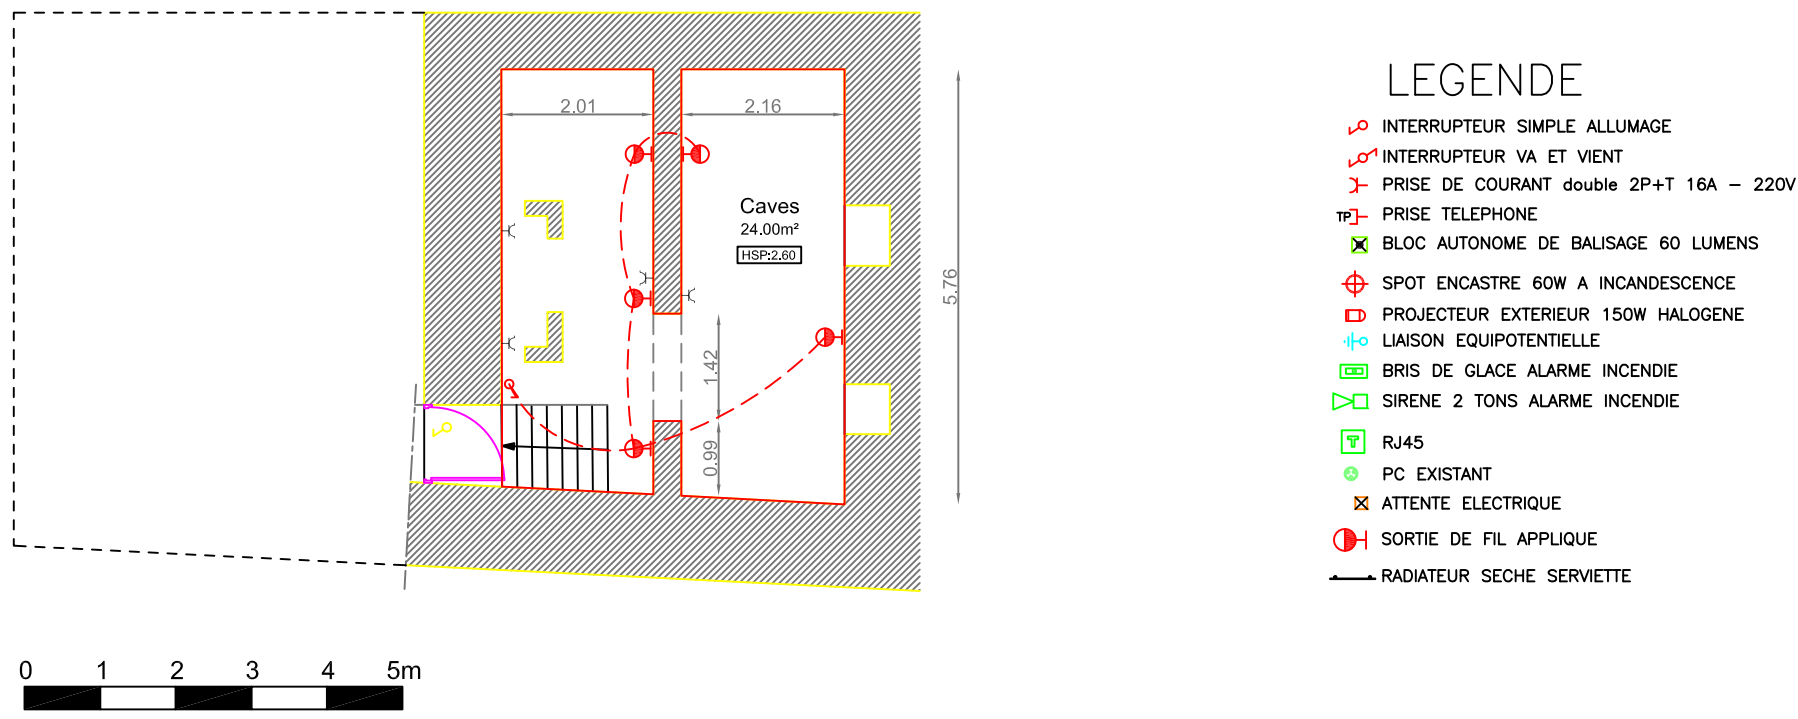

Nomenclature des révisions			
Numéro de révision	Date de révision	Description de la révision	Remis a
A	07/10/2019	PLAN CHAMBRES	sci
B	18/10/2019	PLAN CHAMBRES	sci
C	23/11/2019	PLAN CHAMBRES+ IMPLANTATION ELEC.a	sci+Decofort
D	29/11/2019	PLAN CHAMBRES+IMPLANTATION ELEC.b	sci+Decofort
E	02/12/2019	PLAN CHAMBRES+IMPLANTATION ELEC.c	sci+Decofort
F	03/01/2020	PLAN CHAMBRES+IMPLANTATION ELEC.d	sci+Decofort
G	16/01/2020	PLAN CHAMBRES+IMPLANTATION ELEC.e	sci
F	20/01/2020	PLAN CHAMBRES+IMPLANTATION ELEC.f	sci
G	20/01/2020	PLAN CHAMBRES+IMPLANTATION ELEC.f	sci
H	22/01/2020	PLAN CHAMBRES+IMPLANTATION ELEC.g	sci

